




Zeichenerklärung

	best. Regenwasserkanal
	best. Schmutzwasserkanal
	gepl. Regenwasserkanal
	gepl. Schmutzwasserkanal
	gepl. Zisterne
	gepl. Schmutzwasserkanal Hausanschlüsse mit Schacht
	spätere Erweiterung Regenwasserkanal
	spätere Erweiterung Schmutzwasserkanal
	best. Verrichtung/Durchlass
	gepl. Verrichtung/Durchlass
	Regenrückhaltebecken
	Entwässerungsgraben, -mulde
	Grünfläche
	gepl. Straßeneinfahrt
	gepl. Kasternenne
Sonstiges	
	Geltungsbereich Baugrenze
	Höhenlinien
	gepl. Baum

DB 2.0 Drosselbauwerk max Q₀ = 64 l/s

ELST 2.0 Einleitungsstelle in Katzengraben

RRB 2.0 Regenrückhaltebecken V_{reg} 2.450 m³

ZULAUFBAUWERK S = 384,020

Bei den Grundstücksanschlüssen sind die Höhen OK Schachtdeckel (SW-Kanal und Zisterne) im Regelfall auf gleiche Höhe wie der Straßenrand an der Stelle zu setzen.

Informationen

Höhensystem:	DHN 2016 (NNH-Höhen, Statuo 170)
Koordinatensystem:	UTM Zone 32
Flurkarte (Stand):	05.2022

02	20.03.2025	su	gc	no	Änderung Lage HA/Zisterne Freianlagen, Deckhöhen BU und RRB geändert
01	06.09.2024	su	gc	no	Lage Streng Einlauf 02, Durchlass S2 geändert, HA Versorgungszentrum ergänzt
Index:	Datum:	bearbeitet:	gezeichnet:	geprüft:	Mitteilung:

Bauherr: Kommunalunternehmen Erschließung Markt Schierling

Bearbeitet: Abwasseranlage Erschließung BG "Am Regensburger Weg 2", BA 1+2

Plan / Baustell: Ausführungslageplan Lageplan

bearbeitet:	Datum:	Name:	Anlage Nr.:	Plan Nr.:	Regensburg, 05.07.2024
gezeichnet:	01	081			
geprüft:	01	081			
Plan / Baustell:	01	081			
Plan / Baustell:	01	081			
Plan / Baustell:	01	081			

Projekt: 422024-S-LP-01-081-02-F

Skala: 1:500

Regensburg, 05.07.2024

BBi INGENIEURE GMBH

Niederlassung Regensburg
Henkelstraße 3
D-93040 Regensburg
Tel: +49 941 40208-0
Fax: +49 941 40208-30
www.bbi-ingenieure.de