


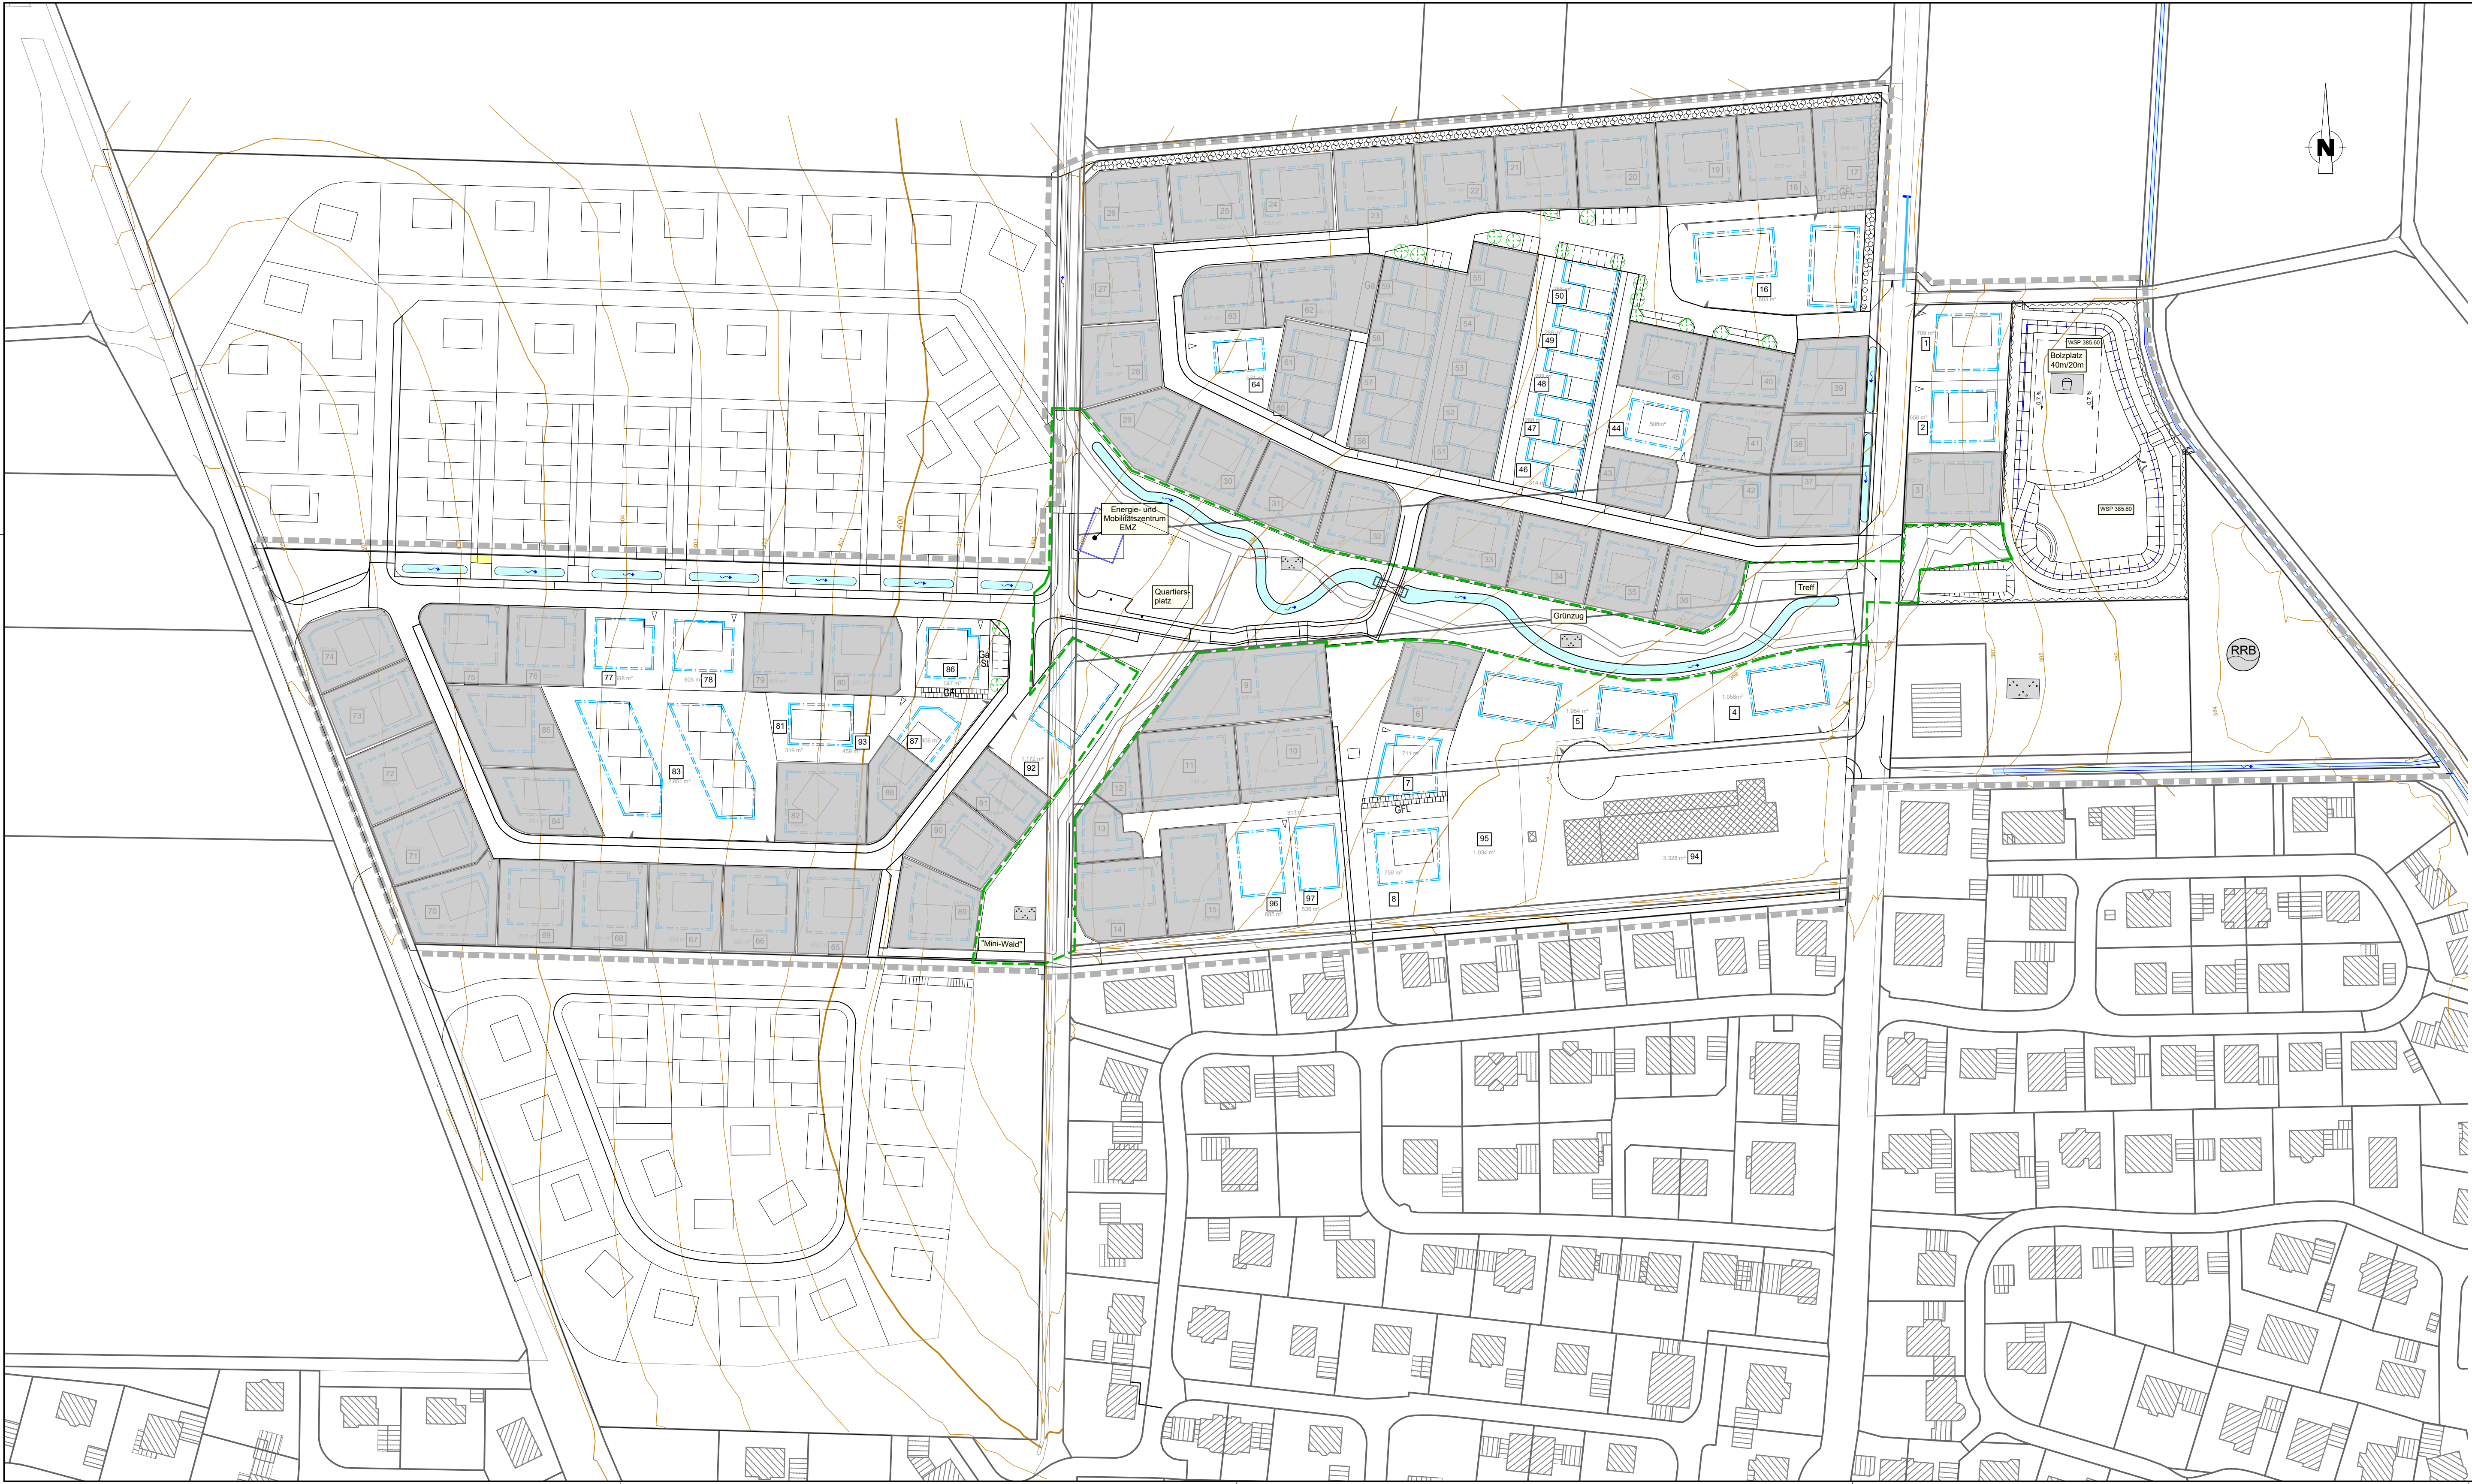

Zeichenerklärung

Geltungsbereich

Parzellengrenze

Baugrenze

10

Parzellennummer

547 m²

Parzellengröße

Grundstückseinfahrt

Rev.-Nr.:	Datum:	bearbeitet:	gezeichnet:	geprüft:	Revisionsmitteilung:
Bauherr:					
Kommunalunternehmen Markt Schierling					
Bauvorhaben:					
Erschließung Baugebiet "Am Regensburger Weg 2"					
Plan / Bauteil:					
Lageplan Grundstücksgrenzen					
Regensburg, 15.04.2024					
Datum:		Name:	Anlage Nr.:	Plan Nr.:	Maßstab: 1 : 1000
bearbeitet:	Mai 2024	bu	XX	080	
gezeichnet:	Mai 2024	gc			
geprüft:	Mai 2024	no	Projekt Nr.:	4.22024 ST.0	
Plancodierung:			422024-X-LP-XX-080-00-F		