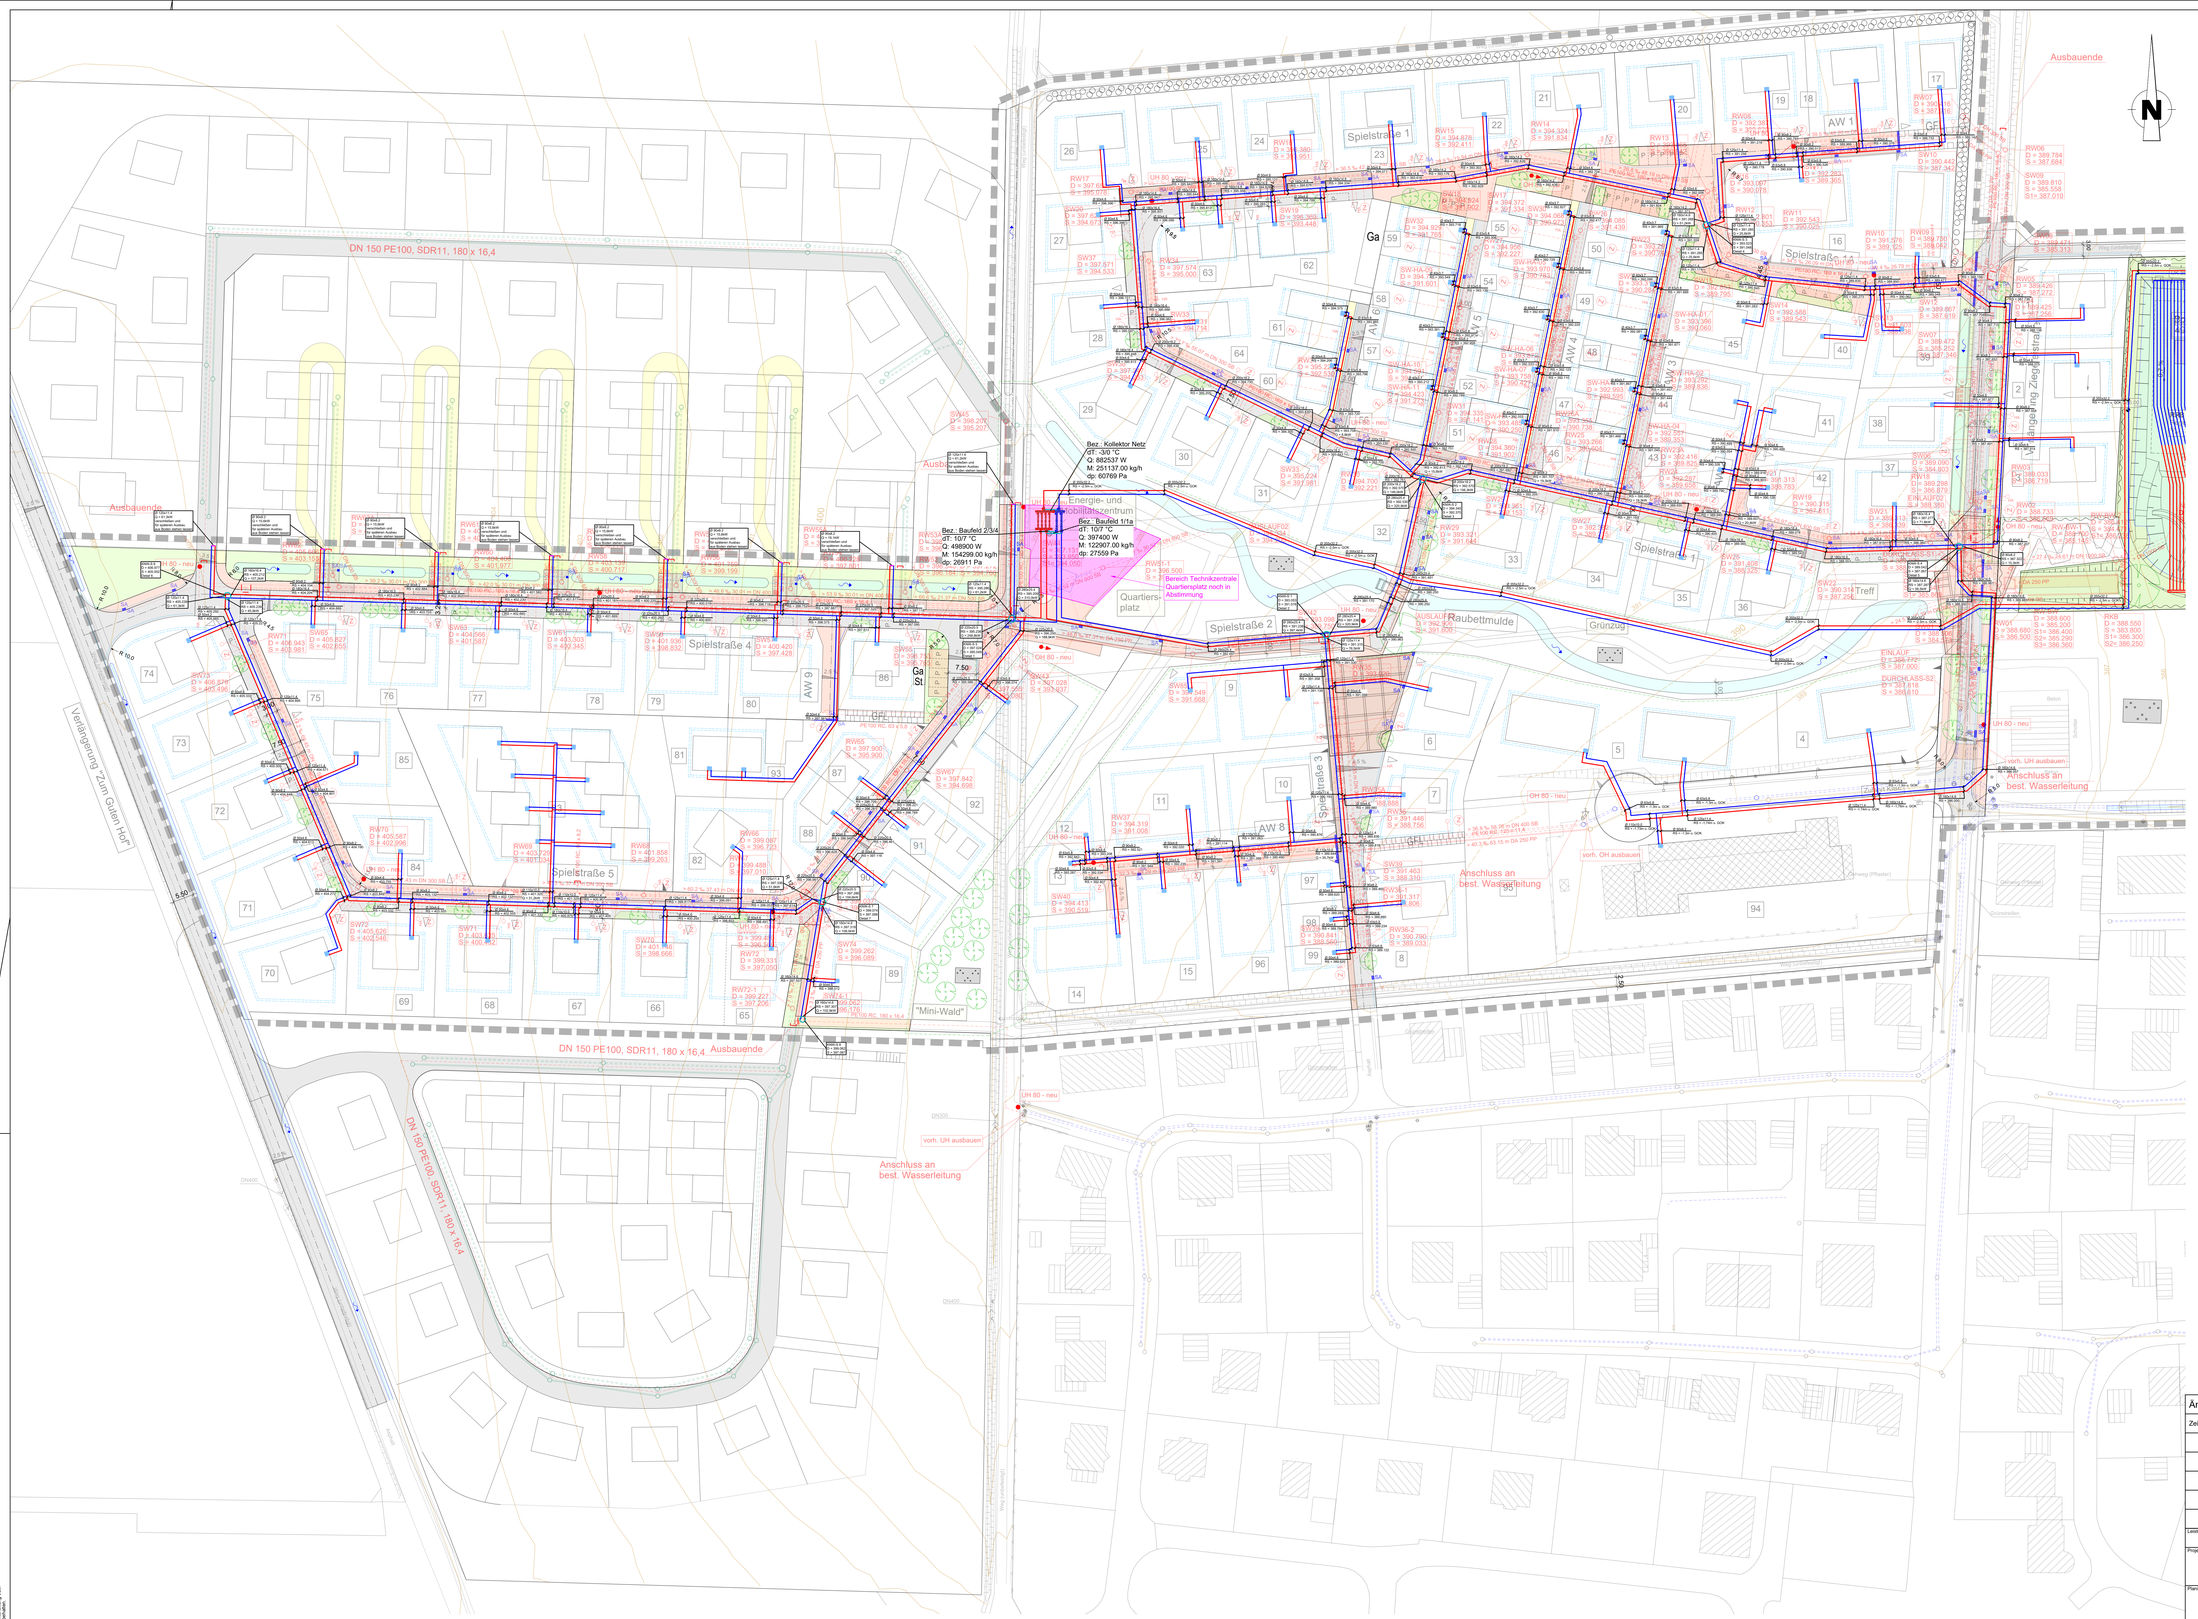

KEIN MONTAGEPLAN

Änderung	Datum	Name	Index
Zeichnung erstellt	23.08.2024	AR	-
			A
			B
			C
			D
			E

Leistungsphase: Ausführungsplanung

Projekt: Kalte Nahwärme Schierling

Planinhalt: Spartenplan Kalte Nahwärme Teil 1

gez. Datum	gez. Name	Plangröße	Maßstab	Plannummer/Index
23.08.2024	Ramsauer	B91x1350		
gepr. Datum	gepr. Name	Planstand BIM	1:500	00-39-XX-LP-HEI-0010
23.08.2024	Plöchinger	18.07.2024		

TGA Plöchinger GmbH
Gebäudetechnik für Menschen
Passauer Straße 20
94121 Salzweg
Tel.: 0851-966 59 890
E-Mail: info@tga-ploechinger.de
www.tga-ploechinger.de

G:\000000-39 Kalte Nahwärme Schierling\Pläne\AP000-39-NE-LP-HEI-0010-.dwg

Weitergabe und Vervielfältigung dieser Unterlage, auch auszugsweise, nur mit unserer Genehmigung. Sowie auch alle Rechte für den Fall einer Patenterteilung oder Gebrauchsmustereintragung vorbehalten.