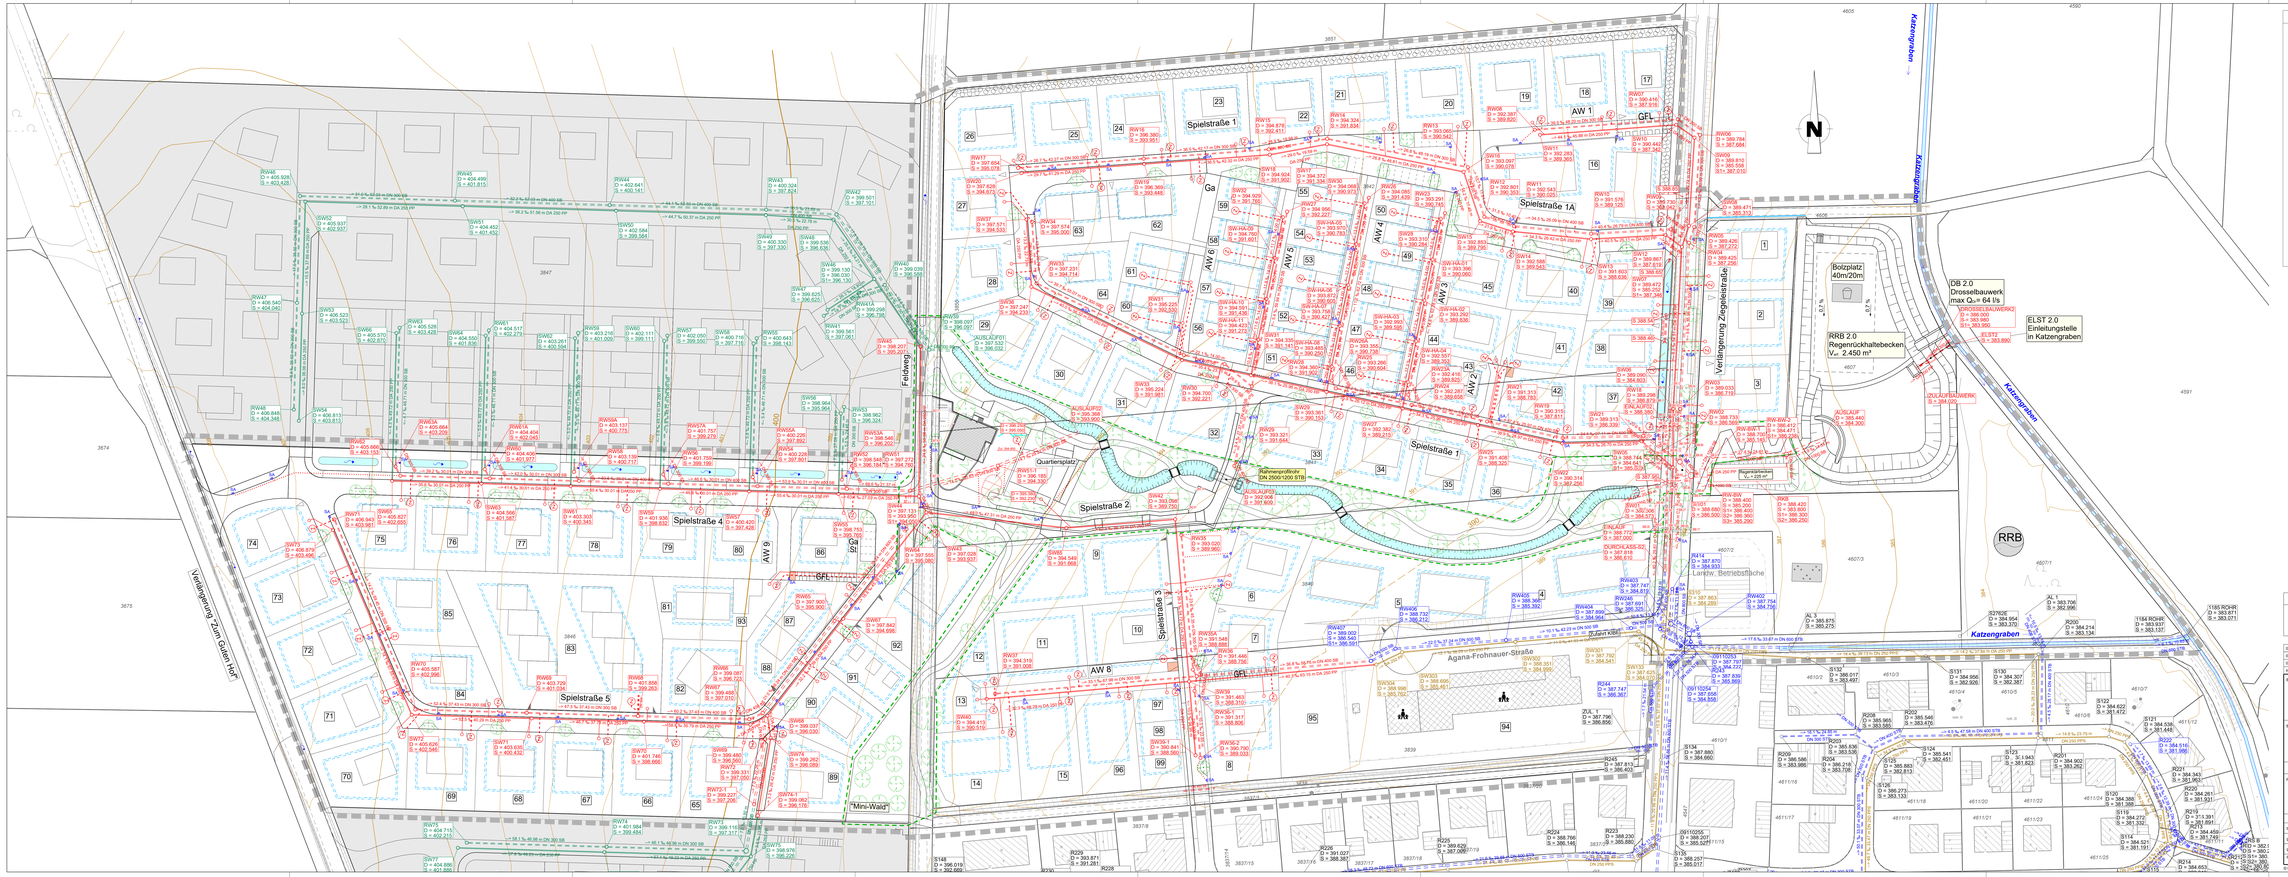

Zeichenerklärung

Entwässerung

- best. Regenwasserkanal
- best. Schmutzwasserkanal
- gepl. Regenwasserkanal
- gepl. Schmutzwasserkanal
- gepl. Zisterne
- gepl. Schmutzwasserkanal Hausanschlüsse mit Schacht
- spätere Erweiterung Regenwasserkanal
- spätere Erweiterung Schmutzwasserkanal
- best. Verrohrung/Durchlass
- gepl. Verrohrung/Durchlass
- Regenrückhaltebecken
- Entwässerungsgraben, -mulde
- Grünfläche
- gepl. Straßeneinlauf
- gepl. Kastenrinne

Sonstiges

- Geltungsbereich
- Baugrenze
- Höhenlinien
- gepl. Baum

Bei den Grundstücksanschlüssen sind die Höhen OK Schachtdeckel (SW-Kanal und Zisterne) im Regelfall auf gleiche Höhe wie der Straßenrand an der Stelle zu setzen.

Informationen

Höhensystem:	DHHN 2016 (NHN-Höhen, Status 170)
Koordinatensystem:	UTM Zone 32
Flurkarte (Stand):	05.2022

Index	Datum	bearbeitet	gezeichnet	geprüft	Änderung
E3	24.10.2025	bu	gr	ho	Anpassung Sohle der Schächte SW 62, SW64. Zisterne Parcelle 63 verschoben.
E2	20.03.2025	bu	gr	ho	Änderungen Lage HA/Zisterne Freiarlagen, Deckelhöhen B2 und RRB geändert
E1	06.09.2024	bu	gr	ho	Lage Bolzplatz Entwurf E0 - Durchlass B2 geändert, NK Versickergrundstück eingefügt

Bauherr:

Kommunalunternehmen
Markt Schierling

Bauvorhaben:

Abwasseranlage
Erschließung
BG "Am Regensburger Weg 2", BA 1+2

Ausführungsplanung

Plan Bezeichnung:

Lageplan

BBI INGENIEURE GMBH

Niederlassung Regensburg
Heinkelstraße 3
D-93049 Regensburg
Tel.: +49 941 40206-0
Fax: +49 941 40206-30
www.bbi-ingenieure.de

	Datum:	Name:	Anlage Nr.:	Plan Nr.:
bearbeitet:	Juli 2024	bu	01	081
gezeichnet:	Juli 2024	gr		
geprüft:	Juli 2024	ho	Projekt Nr.:	4.22024 KA.0
Planzeichnung:				

Regensburg, 05.07.2024

Maßstab: 1 : 500

422024-5-LP-01-081-03-F

© Dieses Dokument ist für BBI INGENIEURE GMBH urheberrechtlich geschützt!