



EINLADUNG ZUM  
**TAG DER OFFENEN TÜR**  
am 12.10.25 von 13.30 bis 17.00 Uhr

*Festschrift*

ZUR EINWEIHUNG  
des Dorfgemeinschaftshauses Allersdorf

12.  
OKTOBER  
2025

## Impressum

Festschrift zur Einweihung des neuen Dorfgemeinschaftshauses in Allersdorf  
am 12. Oktober 2025

**Herausgeber:** Markt Schierling, vertreten durch Ersten Bürgermeister Christian Kiendl,  
Dieselstraße 13, 84069 Schierling

**Redaktion:** Nadine Niebauer

**Texte und Fotos:** Nadine Niebauer, Nicole Klatt, Stoia/Archdienst, Christian Punk, u. a.

**Layout:** Sarah Leiner

**Druck:** Bauer & Frischluft Werbung Schierling

Auflage: 4.300 Exemplare

# Festschrift

ZUR EINWEIHUNG  
des Dorfgemeinschaftshauses Allersdorf

12.  
OKTOBER  
2025

Zusammenhalt



## Grußwort des Bürgermeisters



**Liebe Mitbürgerinnen  
und Mitbürger,  
sehr geehrte Gäste,**

mit der Fertigstellung unseres neuen Dorfgemeinschaftshauses in Allersdorf geht ein lang gehegter Wunsch in Erfüllung. Dieser Ort ist mehr als nur ein Gebäude aus Beton, Ziegel und Holz – er ist ein Symbol unseres

Miteinanders, unserer Identität und unserer Zukunft.

Seit der Schließung des örtlichen Gasthauses Buchner 2017 fehlte ein zentraler Treffpunkt im Ort. Ein Platz, an dem Versammlungen stattfinden, Vereine sich treffen und Nachbarschaft gelebt werden kann. Umso wichtiger war es, mit dem Dorfgemeinschaftshaus ein neues Herzstück für das öffentliche Leben in Allersdorf sowie für Manssdorf und Wahlsdorf zu schaffen.

Hier finden künftig die Feuerwehren und die Schützen nicht nur ein modernes Zuhause für ihre wichtigen Aufgaben und ihr Hobby, sondern auch alle Bürgerinnen und Bürger einen Ort für Begegnung, Austausch und gemeinsame Feste.

Der Weg bis hierher war nicht immer einfach. Archäologische Funde verlangsamten den Baubeginn, aber sie machten uns einmal mehr bewusst, dass wir auf historischem Boden stehen – auf einem Fundament, das Generationen vor uns gelegt haben.

Umso mehr erfüllt es mich mit Dankbarkeit und Stolz, wie viele Menschen sich mit Herz, Zeit und Handwerk eingebracht haben – sei es durch Eigenleistung oder tatkräftige Unterstützung im Hintergrund. Dieses Haus ist ein Gemeinschaftswerk, das die Dorfgemeinschaft auf besondere Weise widerspiegelt.

Ein ausdrückliches Dankeschön geht auch an das Amt für ländliche Entwicklung Oberpfalz für die starke Partnerschaft.

Ich wünsche dem neuen Dorfgemeinschaftshaus viele lebendige, fröhliche und verbindende Stunden. Möge es ein Ort sein, der uns allen gut tut und das Miteinander im Markt Schierling weiter stärkt.

Herzlichen Dank an alle, die diesen Ort möglich gemacht haben!

Christian Kiendl  
Erster Bürgermeister

Grußwort

# Einleitung

## zum neuen Dorfgemeinschaftshaus Allersdorf

Mit großer Freude und berechtigtem Stolz dürfen wir das neue Dorfgemeinschaftshaus in Allersdorf seiner Bestimmung übergeben. Es ist ein Ort der Begegnung, des Austauschs und des Zusammenhalts – ein Zuhause für unsere Feuerwehren und unsere Schützen, aber auch für das gesamte Dorfleben. In den südlichen Gemeindeteilen leben derzeit 473 Menschen, die nun von diesem modernen Treffpunkt direkt profitieren.



Der Neubau des Dorfgemeinschaftshauses bildet den Schwerpunkt der Dorferneuerung in Allersdorf. Dank seiner Multifunktionalität erfüllt es die modernen Anforderungen einer generationenübergreifenden Nutzung durch die Bürgerinnen und Bürger sowie die Vereine von Allersdorf und Manssdorf.

Das Erdgeschoss beherbergt einen Schießstand, einen allgemeinen Aufenthaltsbereich mit kleiner Küche und Jugendraum sowie einen Zwischenbau mit Eingangsbe-

reich, WC-Anlage und zwei Stellplätzen für die Feuerwehrfahrzeuge. Im Obergeschoss befinden sich Technik- und Lagerräume sowie ein Schulungsraum. Die angrenzenden Außenanlagen des Dorfgemeinschaftshauses und des Feuerwehrgerätehauses wurden so gestaltet, dass dort künftig Veranstaltungen der Dorfgemeinschaft stattfinden können. Durch gezielte Pflanzungen wurde das Gelände zudem ökologisch aufgewertet.

Dieses Projekt hat große Bedeutung für das Dorfleben: Es bietet Vereinen und der Marktgemeinde die Möglichkeit, Veranstaltungen für die Bürgerinnen und Bürger der südlichen Gemeindeteile und der gesamten Marktgemeinde Schierling durchzuführen. Damit wird nicht nur der Fortbestand der örtlichen Vereine unterstützt, sondern auch das dörfliche Gemeinschaftsleben gestärkt und ein Treffpunkt für soziale, kulturelle und private Anlässe geschaffen.



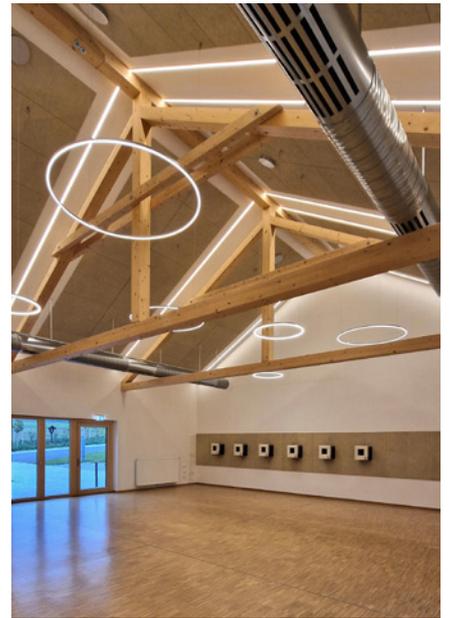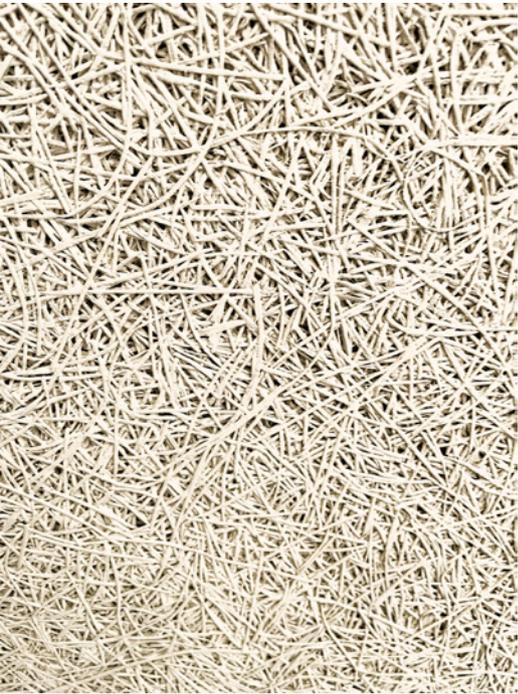

# Chronik

## des Bauprojekts Dorfgemeinschaftshaus Allersdorf

### **2017 – Schließung der Dorfgaststätte Buchner:**

Allersdorf verliert seinen zentralen Treffpunkt. Auch in den Nachbarorten Manssdorf und Wahlsdorf gibt es kein Wirtshaus mehr – in Birnbach besteht mit dem Gasthaus Nathmann eine Einkehrmöglichkeit.

### **2018 – Erstes Planungsgespräch am 9. August:**

Die Dorfgemeinschaft, Verantwortliche und Interessierte wurden eingeladen, ihre Ideen und Wünsche einzubringen. So entstand eine notwendige Bedarfsermittlung und der erste Entwurf für ein neues Dorfgemeinschaftshaus.

### **Januar 2019 – Beschluss des Marktgemeinderats:**

Der Marktgemeinderat beschloss einstimmig, Allersdorf in das Dorferneuerungsprogramm aufzunehmen und ein Dorfgemeinschaftshaus mit Schießstand und Einstellplätzen für die Feuerwehren Allersdorf und Manssdorf zu errichten.

### **Dezember 2020 – Vorentwurf gebilligt:**

Der vorgestellte Vorentwurf wurde mehrheitlich angenommen und die weiteren Planungsleistungen vergeben.

### **Mai 2021 – Vorstellung & Billigung der Planung:**

Der Entwurf wurde mit allen Beteiligten abgestimmt und weiterentwickelt. Wichtige Änderungen: größere Umkleiden und direkt angrenzende Sanitärräume, vergrößerter Schulungsraum und höherer Kniestock, zweiter Rettungsweg (Fluchttreppe), verbreiterte Einfahrt für sicheren Einsatzverkehr, Gesamt-Nutzfläche auf 943 m<sup>2</sup> vergrößert.

### **Dezember 2021 – Fördermittelbereitstellung:**

Das Amt für Ländliche Entwicklung Oberpfalz genehmigte die Dorferneuerung „Allersdorf 2“ und stellte Fördermittel in Höhe von 745.000 Euro in Aussicht.

### **Januar 2022 – Vorstellung der Kosten & Finanzierung**

– durch den Marktgemeinderat mehrheitlich beschlossen.

### **Februar 2023 – Vergabe der ersten Gewerke:**

Die Zimmerer-, Holzbau- und Dachdeckerarbeiten wurden vergeben – durch den Marktgemeinderat mehrheitlich beschlossen.

### **4. Juli 2023 – Spatenstich:**

Der offizielle Baubeginn wurde mit einem feierlichen Spatenstich begangen.



## Baufortschritt und Meilensteine

### Mitte Juli 2023:

Erstellung der Fundamentplatte für das Feuerwehrgebäude; zwei Wochen später Bodenplatte für den Holzbau der Schützen.

### August 2023:

Mauern der Ziegelaußenwände der Feuerwehr und Betonieren der Filigrandecken.

### Oktober 2023 – März 2024:

Rohbau des Holzbaus für das Schützengebäude.

### Februar / März 2024:

Trockenbau und Einbringen des Estrichs


### Juni 2025:

Fertigstellung der Außenanlagen





ANSICHT - NORD

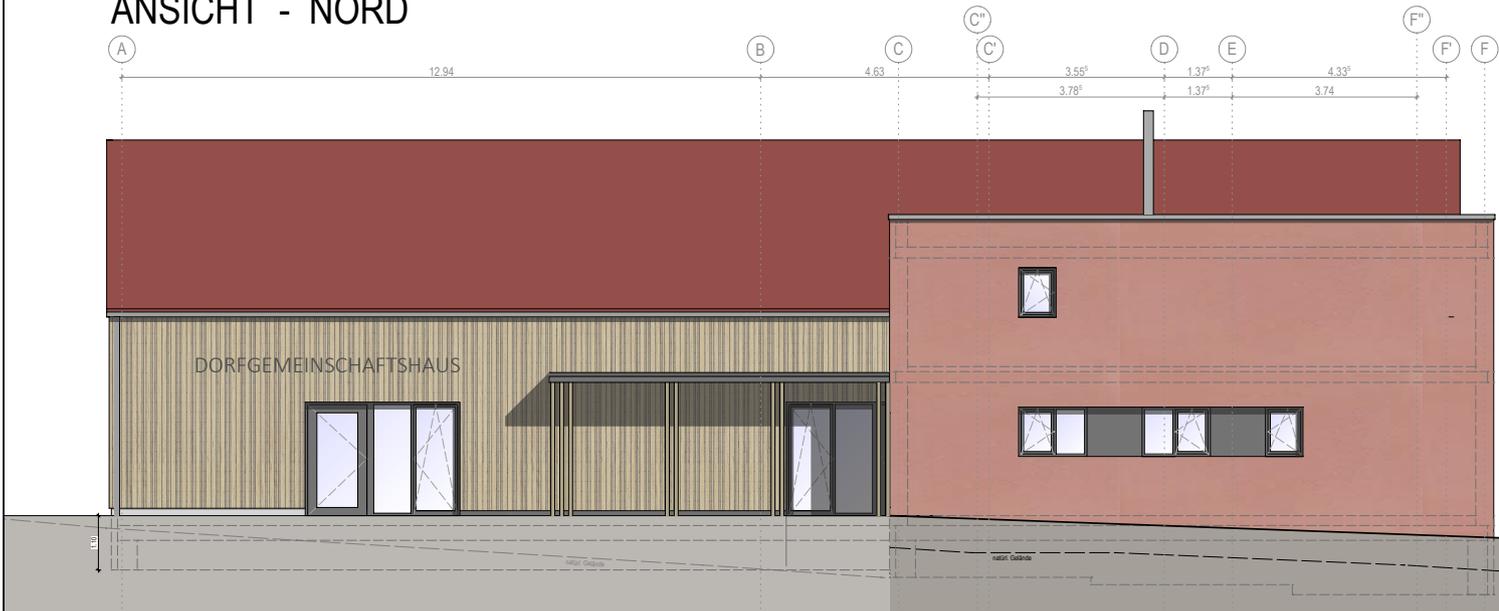

ANSICHT - WEST

05.02.2024 + A\_5\_R\_AN\_NW\_F\_100

Neubau eines Vereinsheims mit Feuerwehre  
Allersdorf 67, 84069 Schierling  
Flur Nr. 166

ANSICHT NORD / WEST

H/B = 297 / 420 (0.12m²)

CAD P

10.24



VORDACH HOLZKONSTR. 1/100

Einstellplätzen in Allersdorf

**ECKL** Architektur +  
Klinikplanung  
WÖHRDSTRASSE 53  
93059 REGENSBURG

## Zum Gebäude

Das Haus gliedert sich in drei Volumina. Im Westen der Baukörper für die Feuerwehren, gefolgt vom Eingangs- und Nebenraumbereich mit extensiv begrüntem Flachdach und die Aufenthaltsräume für die Vereine mit Satteldach.

Das Gebäude erfüllt den Standard Effizienzhaus 40 und wurde überwiegend mit regionalem Holz gebaut. Installiert wurden eine Pelletheizung, dezentrale Warmwasserbereitung, LED-Beleuchtung, Lüftungsanlage mit Wärmerückgewinnung und eine PV-Anlage (12–16 kWp) mit Speicher. Des Weiteren wurde eine Vorrichtung für eine Wallbox für Elektrofahrzeuge installiert, die zu einem späteren Zeitpunkt in Betrieb genommen werden kann.

Die Außenanlagen wurden so angelegt, dass sich eine große Versammlungsfläche vor dem Gebäude erschließt. Der Maibaumstandort wurde hierhin verlegt und ein kleiner Kinderspielbereich eingerichtet.





# Eigenleistung

## – Gemeinschaftsgeist in Aktion

Besonders hervorzuheben sind die vielen Arbeiten, die in Eigenleistung erbracht wurden – ein starkes Zeichen für Zusammenhalt und Tatkraft. Innenmauerwerk, Putz- und Fliesenarbeiten, Malerarbeiten sowie der Trockenbau (mit Ausnahme brandschutzrelevanter Bauteile) wurden von engagierten Helferinnen und Helfern der Vereine und Organisationen übernommen. Insgesamt wurden über 2.250 Arbeitsstunden in Eigenleistung erbracht. Ohne diesen Einsatz wäre das Projekt in dieser Form nicht realisierbar gewesen.

### Ein besonderer Dank gilt:

- Freiwillige Feuerwehr Allersdorf
- Freiwillige Feuerwehr Mansdorf
- Bauernverband – Ortsgruppe Allersdorf
- KLJB Allersdorf
- Schützengesellschaft „Waldeslust“
- Jagdgenossenschaft
- Löwenfreunde Labergau



### Die GbR – Herzstück des Dorfgemeinschaftshauses

Mit der Gründung der „DGH Allersdorf Betriebs-eGbR“ haben die Bürgerinnen und Bürger von Allersdorf und Mansdorf einen wichtigen Grundstein gelegt: Gemeinsam übernehmen sie Verantwortung für den Betrieb des Dorfgemeinschaftshauses.

Die GbR ist Ausdruck des starken Gemeinschaftsgeistes unseres Dorfes. Sie vereint Vereine, Generationen und Interessen – und sorgt dafür, dass das Haus allen offensteht. So bleibt das Dorfgemeinschaftshaus nicht nur ein Gebäude, sondern ein Ort des Miteinanders, der Geselligkeit und der geliebten Heimat. Mit dieser Struktur wird das Engagement aus der Dorferneuerung fortgeführt und eine lebendige Zukunft für unser Dorf gesichert.



# Objektdaten

## FEUERWEHR

### Erdgeschoss

Büro Feuerwehr	10,50 m <sup>2</sup>
Umkleiden Feuerwehr	41,90 m <sup>2</sup>
Halle Feuerwehr	115,10 m <sup>2</sup>
WC/DU/Trockenraum	13,66 m <sup>2</sup>
Werkstatt Feuerwehr	10,29 m <sup>2</sup>
Lager Feuerwehr	6,51 m <sup>2</sup>
Flur Feuerwehr	4,75 m <sup>2</sup>
Elektro	5,44 m <sup>2</sup>
Trinkwasser	4,41 m <sup>2</sup>
Hausanschluss	7,87 m <sup>2</sup>
	<b>220,43 m<sup>2</sup></b>

### Obergeschoss

Lager Feuerwehr	28,25 m <sup>2</sup>
Lager Feuerwehr	28,73 m <sup>2</sup>
Technik	15,63 m <sup>2</sup>
Pelletlager	22,06 m <sup>2</sup>
	<b>94,67 m<sup>2</sup></b>

Nettoraumfläche gesamt	835,09 m <sup>2</sup>
Bruttogrundfläche gesamt	1.059,76 m <sup>2</sup>
Bruttorauminhalt gesamt	2.978,55 m <sup>3</sup>

## VEREINSHEIM

### Erdgeschoss

Lager Allgemein	8,04 m <sup>2</sup>
Foyer Allgemein	20,28 m <sup>2</sup>
Behinderten WC	6,98 m <sup>2</sup>
WC Herren	9,22 m <sup>2</sup>
WC Damen	8,05 m <sup>2</sup>
Auswertung Schützen	5,72 m <sup>2</sup>
Umkleiden Schützen	24,64 m <sup>2</sup>
Flur Allgemein	30,03 m <sup>2</sup>
Aufenthalt Allgemein	59,00 m <sup>2</sup>
Küche Allgemein	6,17 m <sup>2</sup>
Lager Allgemein	6,03 m <sup>2</sup>
Schießstand Schützen	139,18 m <sup>2</sup>
Jugend	30,07 m <sup>2</sup>
	<b>353,41 m<sup>2</sup></b>

### Obergeschoss

Technik/Lagerfläche	76,48 m <sup>2</sup>
Flur	30,00 m <sup>2</sup>
Schulung Feuerwehr	60,10 m <sup>2</sup>
	<b>166,58 m<sup>2</sup></b>

## Kosten und Förderung

### Kosten

Archäologische Untersuchung	105.000 Euro
Erschließung	30.000 Euro
Gebäude	2.236.000 Euro
Außenanlagen	529.000 Euro
Baunebenkosten	530.000 Euro

### Förderung

Freistaat Bayern über	
Einfache Dorferneuerung	745.000 Euro
Freistaat Bayern für Feuerwehranteil	121.000 Euro
Freistaat Bayern für Holzbauförderung	104.700 Euro
KfW-Bank für KfW-Förderung	168.305 Euro



# Spuren

## einer jungsteinzeitlichen Siedlung bei Allersdorf

### Archäologische Untersuchungen 2023–2024 im Donautal

In Allersdorf, Markt Schierling (Lkr. Regensburg), wurde im Zuge des Neubaus des neuen Dorfgemeinschaftshauses 2023 und 2024 eine archäologische Ausgrabung des ArchDienst aus Wellheim durchgeführt. Dabei kamen Spuren einer jungsteinzeitlichen Siedlung zum Vorschein. Die freigelegten Befunde – Pfosten- und Vorratsgruben – sowie Funde wie Keramikfragmente und Knochen geben Einblick in das Leben der Dorfgemeinschaft vor rund 6.500 Jahren.

### Funde von 2023 – Siedlungsspuren und ein Grab

Die Grabungen erbrachten zahlreiche Gruben und Pfostenspuren, die eine Besiedlung bereits vor 6.500 Jahren belegen. Besonders bemerkenswert ist ein Grab (Befund 71) aus dem Südostbayerischen Mittelneolithikum (ca. 4700 – 4500 v. Chr.) mit zwei nahezu vollständigen Gefäßen. Eine weitere große Grube (Befund 46) wurde vermutlich zunächst als Vorratsspeicher, später als Abfallgrube genutzt.

### Funde von 2024 – weitere Befunde

Im Herbst 2024 wurde die Grabung nach Osten ausgeweitet. Es konnten weitere 20 Befunde dokumentiert werden, darunter Gruben, Pfostenspuren und ein markanter Graben, die auf eine Ausdehnung der Siedlung schließen lassen.

### Ein jungsteinzeitliches Dorf im Donautal

Auf einer Fläche von rund 2.000 m<sup>2</sup> wurden 210 archäologische Befunde erfasst. Die Dichte und Vielfalt der Strukturen deuten auf ein dauerhaft bewohntes Dorf mit mehreren Langhäusern hin. Allersdorf war damit Teil einer größeren Siedlungslandschaft im Donautal, die über Jahrtausende bestand.

Die Ergebnisse liefern wichtige Hinweise zu den ersten bäuerlichen Gemeinschaften Mitteleuropas – zu ihren Häusern, Vorräten und Bestattungsriten.





# Verantwortliche Entscheidungsträger, Planer, Geldgeber, ausführende Firmen

## **Am Tag der Einweihung waren verantwortlich als**

### **Erster Bürgermeister**

Christian Kiendl

### **Zweite Bürgermeisterin**

Maria Feigl

### **Dritte Bürgermeisterin**

Claudia Buchner

## **Mitglieder des**

### **Marktgemeinderates**

Anton Blabl, Oliver Bollmann, Elisabeth Bomer, Josef Diermeier, Andreas Ertl, Wilfried Hausler, Max Heindl, Alexandra Huber, Alfons Keck, Dr. Josef Kindler, Andreas Komes, Richard Limmer, Alfred Müller, Florian Paulik, Josef Röhrl, Markus Schinhanl, Dr. Johann Straßer, Johann Weinzierl

### **Ortssprecher**

† Johann Bachmeier, Markus Rohmayer, Ernst Roth, Ludwig Schmalhofer

## **Gemeindeverwaltung**

### **Geschäftsleitung**

Manuel Kammermeier, Fabian Gammel

## **Bauamt**

Nicole Klatt, Ines Schmalhofer, Nina Kellner, Reiner Daller, Hermann Diermeier, Johann Haubner, Manuela Fleischer

## **Bauhof Schierling**

## **Kämmerinnen**

Irene Berger, Sabine Beck

## **Verhandelt und gesprochen wurde mit**

### **Amt für ländliche Entwicklung Oberpfalz**

Alexander Lukas

### **Landratsamt Regensburg**

Susanne Christoph und Renate Simeth  
Helmut Weigl

### **Amt für Ernährung, Landwirtschaft und Forsten Regensburg**

Florian Findl

### **Bayerisches Landesamt für Denkmalpflege Regensburg**

Oberkonservator  
Dr. Christoph Steinmann

## **Geplant haben**

### **Dorfgemeinschaftshaus/ Außenanlagen**

### **Objektplanung**

Eckl Architektur + Klinikplanung  
Wöhrdstraße 53  
93059 Regensburg

### **Haustechnik**

ibmp ingenieur gmbh & Co. KG  
Am Sandacker 4  
93197 Zeitlarn / Regensburg

### **Energiekonzept**

iaoe ingenieurbüro  
Von der Tann Straße 13  
93047 Regensburg

### **Brandschutz**

Ingenieurkontor BLWS  
mbH & Co. KG  
Ladestraße 8  
94249 Bodenmais

### **Tragwerksplanung**

Altman Ingenieurbüro  
GmbH & Co. KG  
St.-Gunther-Straße 4  
93413 Cham

### **Sicherheitskoordination**

Hoyer GmbH  
Braunstraße 6  
86179 Augsburg

### **Freiflächenplanung**

FLU Planungsteam  
Margaretenstraße 14  
93047 Regensburg

### **Geotechnik**

Kargl Geotechnik Ingenieur GmbH  
& Co. KG  
Blumenstraße 18  
93055 Regensburg

### **Ausgleichsflächen**

Stephan Küster Landschafts-  
architektur  
Hohengebrachinger Straße 22  
93080 Pentling

### **Archäologische Grabungen**

ArchDienst GmbH & Co. KG  
Dohlenfelsenstraße 8 a  
91809 Wellheim

### **Prüfstatik**

LGA Landesgewerbeanstalt  
Bayern  
Prüfamt für Standsicherheit  
Regensburg  
Prüfeninger Straße 137  
93049 Regensburg

### **Kreisbrandrat**

Herr Hans Bornschlegl

## **Am Bau beteiligt waren:**

### **Dorfgemeinschaftshaus/ Außenanlagen**

### **Zimmer- und Dachdeckungsarbeiten**

Teubl Bau und Zimmerei GmbH  
Kirchenweg 5-7  
84097 Herrngiersdorf

### **Erdarbeiten, Stahlbeton- und Mauerarbeiten**

WegaBAU  
Oberumelsdorf 45  
93354 Siegenburg

### **Technische Anlagen**

#### **Außenbereich**

Jäger Massivbau Projekt GmbH  
Herrnthann 9 a  
93191 Rettenbach

#### **Heizung, Sanitär**

Ludwig Rieder GmbH & Co. KG  
Marktstr. 19  
84092 Bayerbach

#### **Lüftung**

Gebäudetechnik Stocker GmbH  
& Co.KG  
Kötztlinger Str. 1  
93466 Chamerau

#### **Elektroinstallation**

Czichon Gebäudeelektronik  
Am Ziegelfeld D9  
93087 Alteglofsheim

#### **Metallbau und Verglasungsarbeiten**

Metallbau Vollmuth GmbH  
Schießstätte 1b  
92237 Sulzbach-Rosenberg

**Dacharbeiten**

Tahedl Dach + Wand GmbH  
Kronacher Str. 4  
93057 Regensburg

**Blitzschutz**

W & M Blitztechnik GbR  
Brunner Str. 6  
93164 Brunn

**Gerüstbauarbeiten**

XERVON GmbH Region Süd  
Eisackerstr. 6  
86165 Augsburg

**Photovoltaik**

Solarteam GmbH & Co. KG  
Hauptstr. 25  
93107 Thalmassing

**Trockenbauarbeiten**

Obermeyer & Schmitz Ausbaumaterialien GmbH  
Kasernenstraße 10  
93155 Hemau

**Estricharbeiten**

Gerner Fliesen & Estrich GmbH & Co. KG  
Werner-Helsenberg-Straße 4  
93055 Regensburg

**Schlosserarbeiten Treppe**

Fuchs Stahlbau-Schlosserei-Tankstelle e. K.  
Passauer Straße 10  
94330 Aiterhofen

**Schlosserarbeiten**

**Maibaumständer**  
Metallbautechnik Autenrieth  
Am Gewerberg 44  
84069 Schierling

**Küchenplanung**

Schmidtbauer Küchen  
Dorfstraße 26  
93345 Hausen / Herrnwahlthann

**Feuerwehrtoranlage**

Walther Technik  
Unter den Weiden 31  
08451 Crimmitschau

**Gebäudeautomation**

KR - Systemtechnik GmbH  
Lotte-Branz-Straße 10  
80939 München

**Bodenbelagsarbeiten**

Fußbodenbau Feldmann GmbH  
Zur Alten Donau 5  
93086 Wörth/Donau

**Parkettbodenarbeiten**

Köhler's Parkettstudio  
Augustburger Straße 43  
09111 Chemnitz

**Schreinerarbeiten Innentüren**

Schreinerei Strohmeier e. GbR  
Schlossstraße 5  
93098 Rosenhof

**Schreinerarbeiten**

**WC-Trennwände**  
meta Trennwandanlagen GmbH & Co. KG  
Meta Straße 2  
56579 Rengsdorf

**Schreinerarbeiten Mobile**

**Trennwand**  
Becker GmbH & Co. KG  
Rungenstraße 2  
24537 Neumünster

**Schreinerarbeiten Möbel**

Schweser & Semmelmann  
Baronstraße 1  
93093 Donaustauf

**Spinde Feuerwehr**

Schweiger Baustoffzentrum  
Christian-Wolff-Straße 2  
84085 Langquaid

**Verputzarbeiten Fassade Feuerwehr**

Isuf Ahmeti Putzarbeiten  
Auenweg 11  
93343 Essing

**Sonnenschutz**

Schreinerei Max Heindl  
Leierndorfer Straße 19  
84069 Schierling

**Schließanlage**

Lohberger Sicherheitstechnik e. K.  
Fahrbeckgasse 9  
93047 Regensburg

**Landschaftsbauarbeiten**

Pillmeier GmbH  
Frönaustraße 19  
93326 Offenstetten

**Finanziert haben:**

Freistaat Bayern über das  
Dorferneuerungsprogramm  
Regierung der Oberpfalz  
Holzbauförderung  
Förderung des Feuerwehrwesens  
KfW-Förderung

**Beteiligte Vereine**

Freiwillige Feuerwehr Allersdorf  
Freiwillige Feuerwehr Mannsdorf  
Bauernverband – Ortsgruppe Allersdorf  
KLJB Allersdorf  
Schützengesellschaft „Waldeslust“  
Jagdgenossenschaft  
Löwenfreunde Labergau



Das Dorfgemeinschaftshaus ist nicht nur ein funktionales Gebäude – es ist ein Symbol für das, was die Dorfgemeinschaften im Markt Schierling ausmacht: Zusammenhalt, Engagement und ein Blick in die Zukunft, ohne die Geschichte aus den Augen zu verlieren.

**Unser Dank** gilt allen Beteiligten, Helferinnen und Helfern, Planern, Handwerkern, dem Amt für ländliche Entwicklung Oberpfalz, allen Unterstützern – und nicht zuletzt der Geduld und der Begeisterung unserer Bürgerinnen und Bürger.

*Zukunft  
Engagement  
Zusammenhalt*