


21. DECKBLATTÄNDERUNG

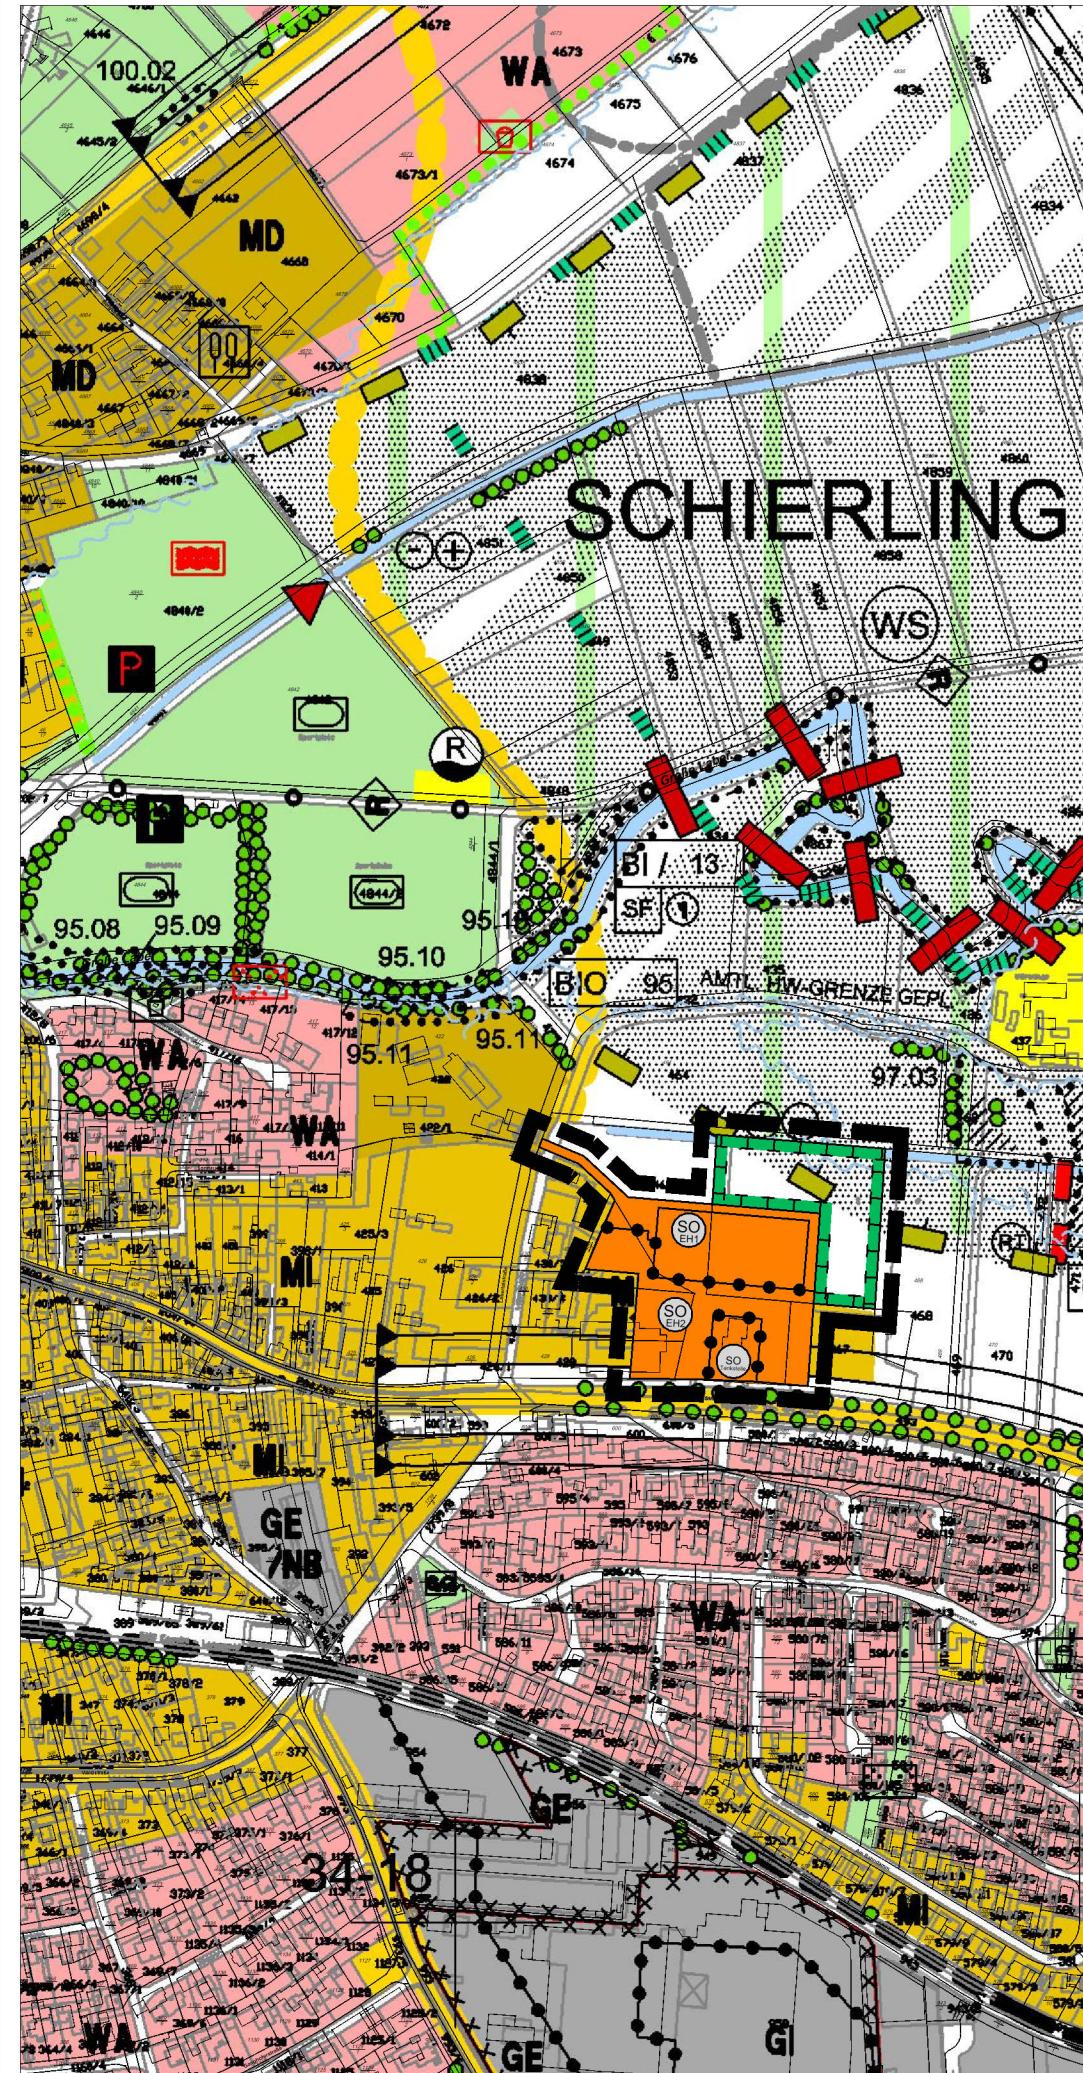

LEGENDE

- Räumlicher Geltungsbereich der Deckblattänderung
- Sonstiges Sondergebiet Einzelhandel 1, 2 und Tankstelle (§ 11 BauNVO)
- Abgrenzung unterschiedlicher Teilnutzungen
- Flächen für Maßnahmen zum Schutz, zur Pflege und zur Entwicklung von Natur und Landschaft
- Mischgebiete
- Flächen für die Landwirtschaft
- Nachrichtliche Übernahmen, Hinweise und Kenntnisse
- digitale Flurkarte

Alle weiteren Planzeichen sind der Legende des wirksamen Flächennutzungsplanes mit Landschaftsplan zu entnehmen.
Kartengrundlage / Geobasisdaten: © Bayerische Vermessungsverwaltung 2016 (www.geodaten.bayern.de)
- ohne Gewähr auf Richtigkeit.

21. DECKBLATTÄNDERUNG
FLÄCHENNUTZUNGSPLAN
MIT LANDSCHAFTSPLAN
MARKT SCHIERLING



zum
B e b a u u n g s p l a n

**NR 61 "Sondergebiet
EInzelhandel Schierling Ost"**

M 1:5.000

Fassung vom 21.10.2025

Änderungen gegenüber dem Verfahren nach §§ 3 (1), 4(1) sind rot markiert

BERNHARD BARTSCH ■ DIPL. ING. (FH)

STADTPLANUNG ■ LANDSCHAFTSARCHITEKTUR

ADRESSE: BERGSTRASSE 25
93161 SINZING
TEL: 0941 463 709 - 0
E-MAIL: INFO@B-BARTSCH.DE
WEB: WWW.B-BARTSCH.DE