


Zeichenerklärung

	Geltungsbereich
	Parzellengrenze
	Baugrenze
	Parzellennummer
	Parzellengröße
	Grundstückseinfahrt

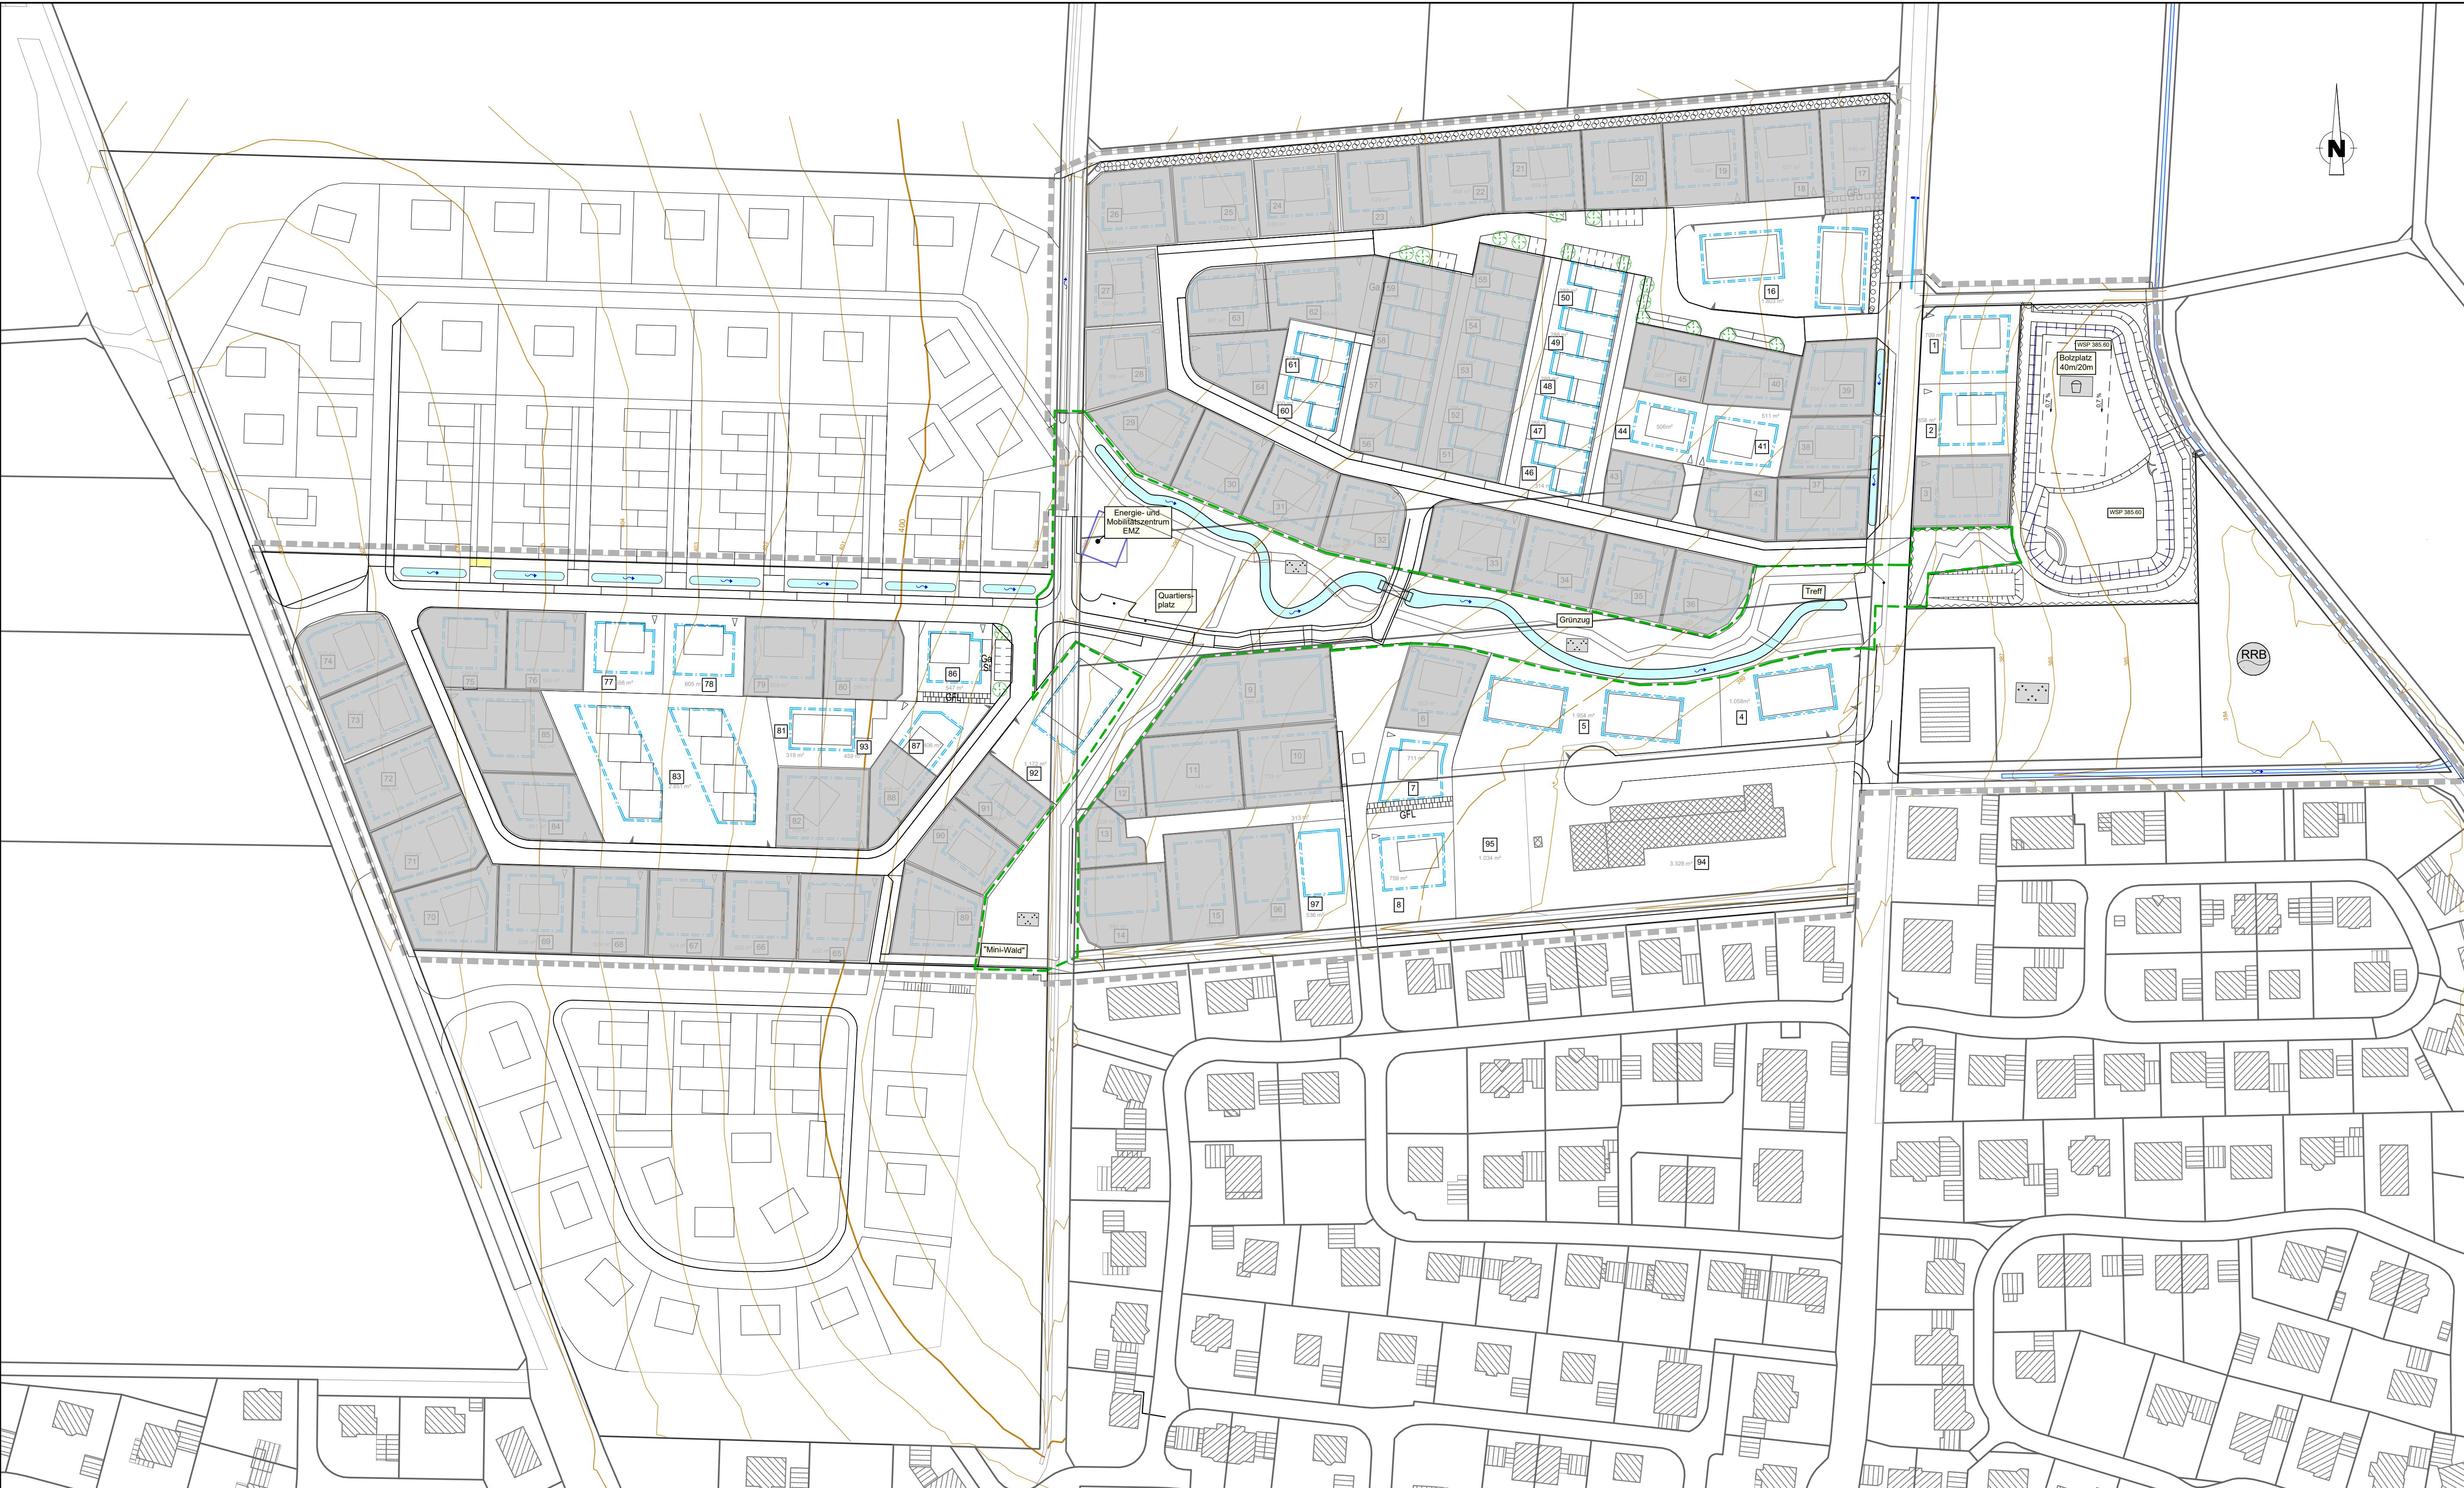

Rev.-Nr.:	Datum:	bearbeitet:	gezeichnet:	geprüft:	Revisionsmitteilung:
Bauherr:					
Kommunalunternehmen Markt Schierling					
Vorsprung nicht als SCHIERLING					
Bauvorhaben:					
Erschließung Baugebiet "Am Regensburger Weg 2"					
Plan / Bauteil:					
Lageplan					
Grundstücksgrenzen					
Datum:	Name:	Anlage Nr.:	Plan Nr.:		
bearbeitet:	Mai 2024	bu			
gezeichnet:	Mai 2024	gc			
geprüft:	Mai 2024	no	Projekt Nr.:	4.22024 ST.0	Maßstab:
Piancodierung:	422024-X-LP-XX-080-00-F			XX 080	1 : 1000
© Dieses Dokument ist für: BBI INGENIEURE GMBH urheberrechtlich geschützt.					



BBI INGENIEURE GMBH

Niederlassung Regensburg
Heinkelstraße 3
D-93049 Regensburg
Tel: +49 941 40208-0
Fax: +49 941 40208-30
www.bbi-ingenieure.de

Regensburg, 15.04.2024